

දොළුව ප්‍රාදේශීය ලේකම් කොට්ඨාශයේ ලෙවලන් වතුයායේ පිටවල කොටසේ

නිවාස 16 ක් ඉදිකිරීම

පූර්ව ලංසු/යෝජනා රැස්වීම (Pre bid meeting)

දිනය	-	2025.10.22
වේලාව	-	පෙ.ව. 10.00
ස්ථානය	-	ප්‍රාදේශීය ලේකම් කාර්යාලය, දොළුව

සහභාගි වූ පිරිස (නිලධාරීන්)

1. ඩබ්.පී.වයි.පී. දයාරත්න - ප්‍රාදේශීය ලේකම්/සහාපති (RPC)
2. ටී.පී.එච්.එච්.ඩී. තෙන්නකෝන් - සහකාර ප්‍රාදේශීය ලේකම්/සහාපති (BEC)
3. ජී.ඩී.ආර්.එස්. සරෝජනී - ගණකාධිකාරී/සාමාජික (BEC)
4. රේණුකා තිලකරත්න - සහකාර අධ්‍යක්ෂ(සැලසුම්)
5. එම්.පී.එස්.එම්. පෙරේරා - ගණකාධිකාරී/සාමාජික (BEC)
6. එච්.එම්.එස්. ප්‍රියන්ත කුමාර - තාක්ෂණ නිලධාරී/සාමාජික (BEC)
7. ඩී.එන්. කරුණාපාල - ආපදා සහන සේවා නිලධාරී

සහභාගි වූ පිරිස (කොන්ත්‍රාත්කරුවන්)

1. රත්නස් කේසරිකර්ණන්
2. AMC කන්සල්ටන්ට්ස්


සාකච්ඡාවට ලක්වූ කරුණු	තීරණය
Section 8 හි Drawings යටතේ බිම් කට්ටි සැලැස්ම ඇතුළත් නොවීම	ප්‍රාදේශීය ලේකම් කාර්යාල වෙබ් අඩවියේ සඳහන් කිරීමට අමතරව ලංසුපත් මිලදීගත් කොන්ත්‍රාත්කරුවන් සඳහා e-mail/Whatsapp මගින් යොමුකිරීම.
තෝරාගනු ලබන කොන්ත්‍රාත්කරු වෙනුවෙන් අත්තිකාරම් මුදල් ගෙවීම සම්බන්ධව සාකච්ඡාවට බදුන් විය.	ප්‍රසම්පාදන මාර්ගෝපදේශ සංග්‍රහයේ විධිවිධානවලට යටත්ව කොන්ත්‍රාත්තුව පිරිනමනු ලබන කොන්ත්‍රාත්කරු සමඟ සාකච්ඡා කර අත්තිකාරම් මුදල් ගෙවීමට තීරණය කිරීම.

ඩබ්.පී. දයාරත්න
ප්‍රාදේශීය ලේකම්

ඩබ්.පී.වයි.පී. දයාරත්න - ප්‍රාදේශීය ලේකම්/සහාපති (RPC)

R.M.N.S.W. ABEYDON
Registered Licensed Surveyor.
No. 1/98.
Kandy.
C/O 27/ST0000.
C/O 27/ST0000.

PLAN No 4

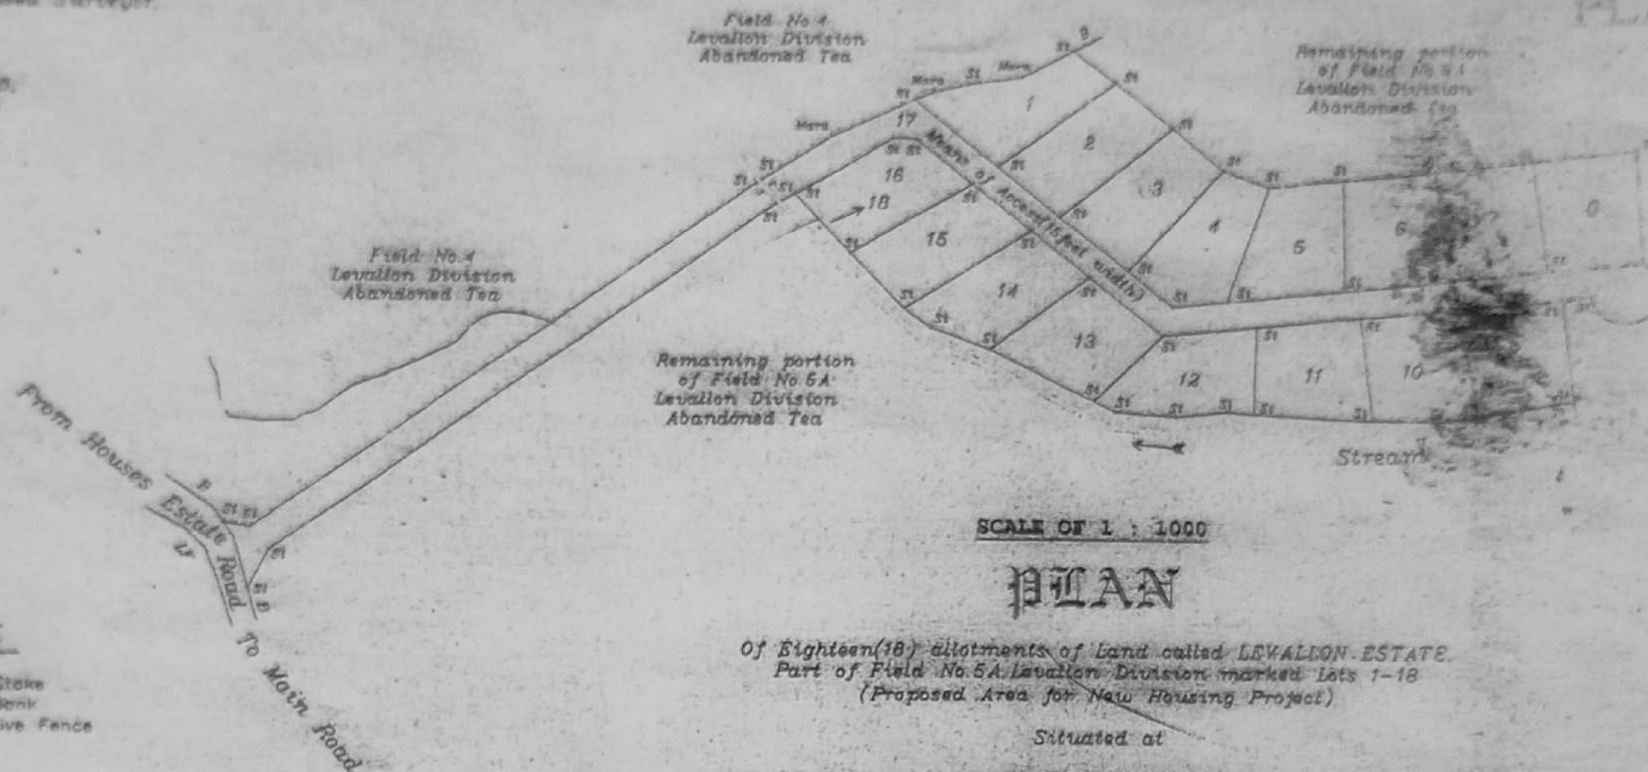

REFERENCE

St - Stake
B - Bank
LF - Live Fence

Of Eighteen (18) allotments of Land called LEVALON ESTATE
Part of Field No. 5A Levalon Division marked Lots 1-18
(Proposed Area for New Housing Project)

Situated at

PITAWALA VILLAGE
(CN- Division-1132-Pitawala)
WITHIN THE DIVISIONAL SECRETARIAT LIMITS OF DOLUWA.

KANDY DISTRICT
CENTRAL PROVINCE

ENTIRE LAND CONTAINING IN EXTENT:- 0.5449 Hectares (1A 1R 15.40P)

SURVEYED & PARTITIONED ON - 13th of September 2025

"See Overlay"

R.M.N.S.W.
Registered

R.M.N.S.W. ABEYDON
Registered Licensed Surveyor
2025-09-13

True Copy
[Signature]

R.M.N.S.W.
Registered

1.04

[Signature]